


Kodikas-109 3H+K "Encore"

Kerrosala 125 m²
+ var 8,5 m²
Huoneistoala 109 m²

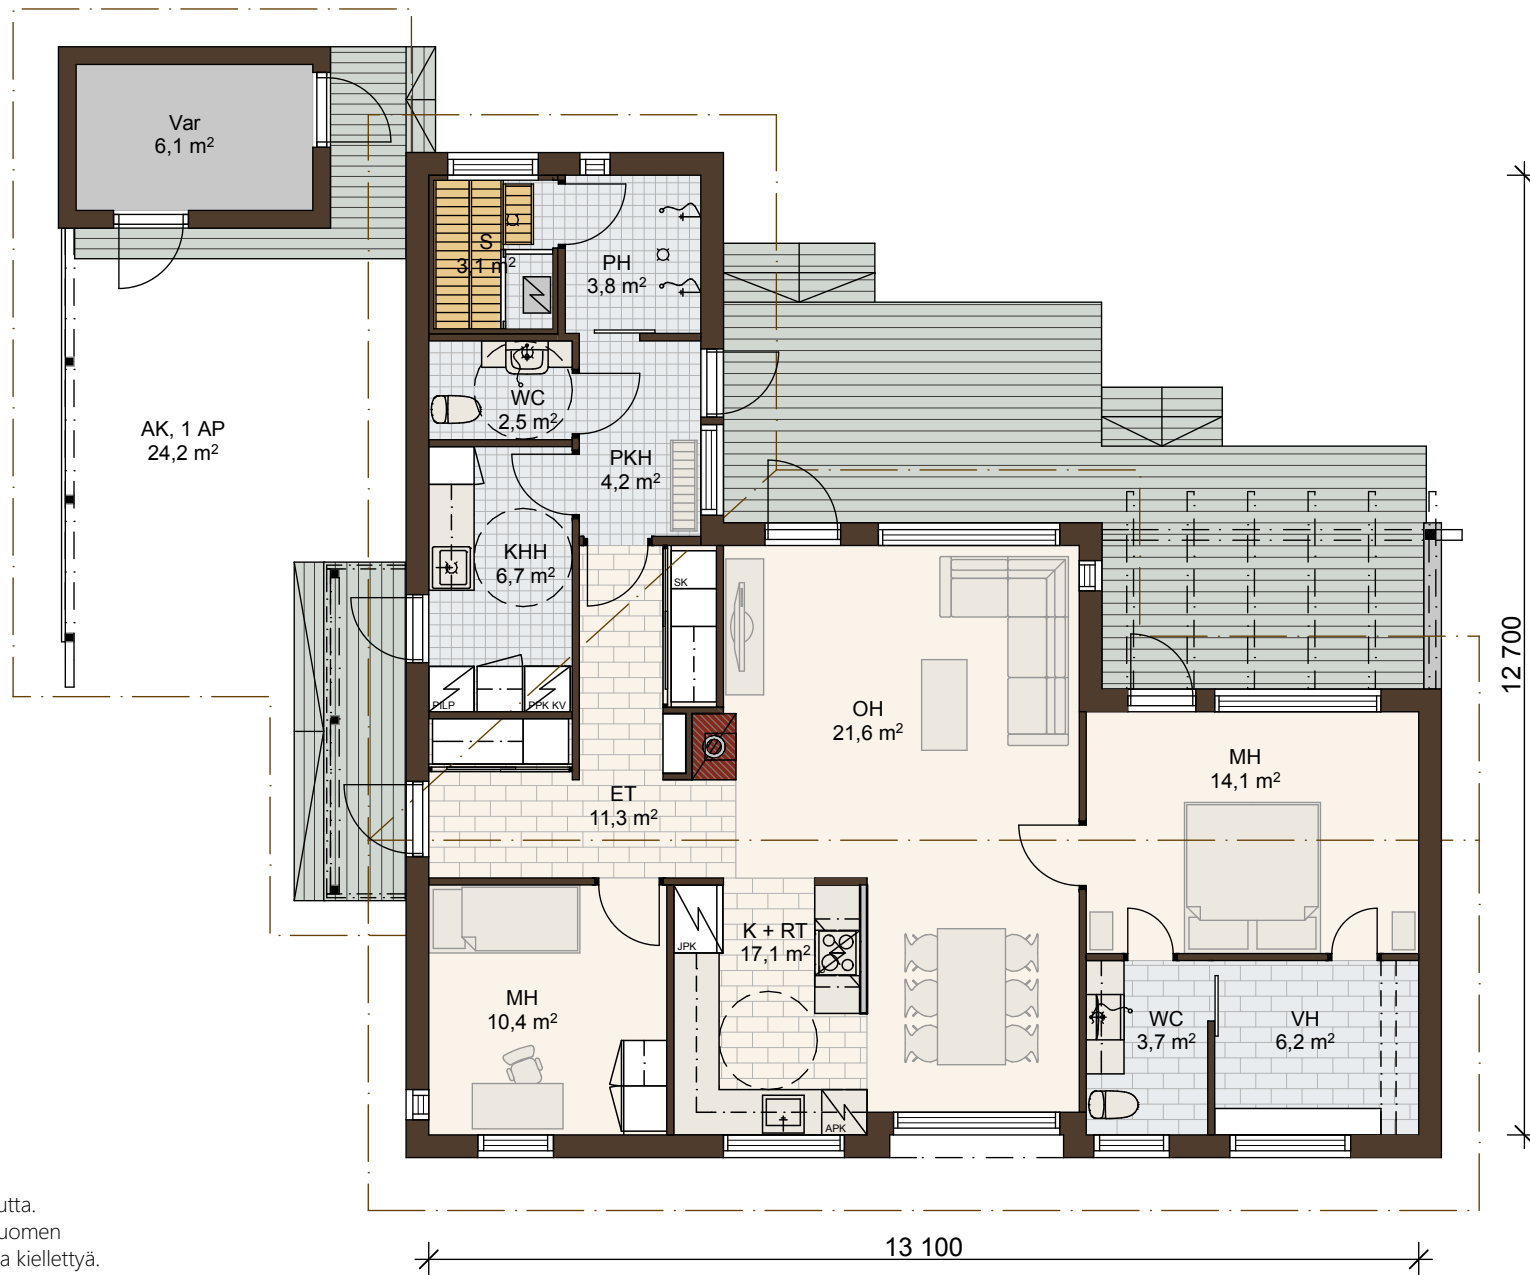

Tämä piirustus on Suomen Kodikas-Talot Oy:n omaisuutta.
Sen käyttäminen ja osittainenkin jäljentäminen ilman Suomen
Kodikas-Talot Oy:n lupaa on laillisen edesvastaun uhalla kiellettyä.