


Kodikas-126 3-4H+K+S

Kerrosala 145 m²
Huoneistoala 126 m²

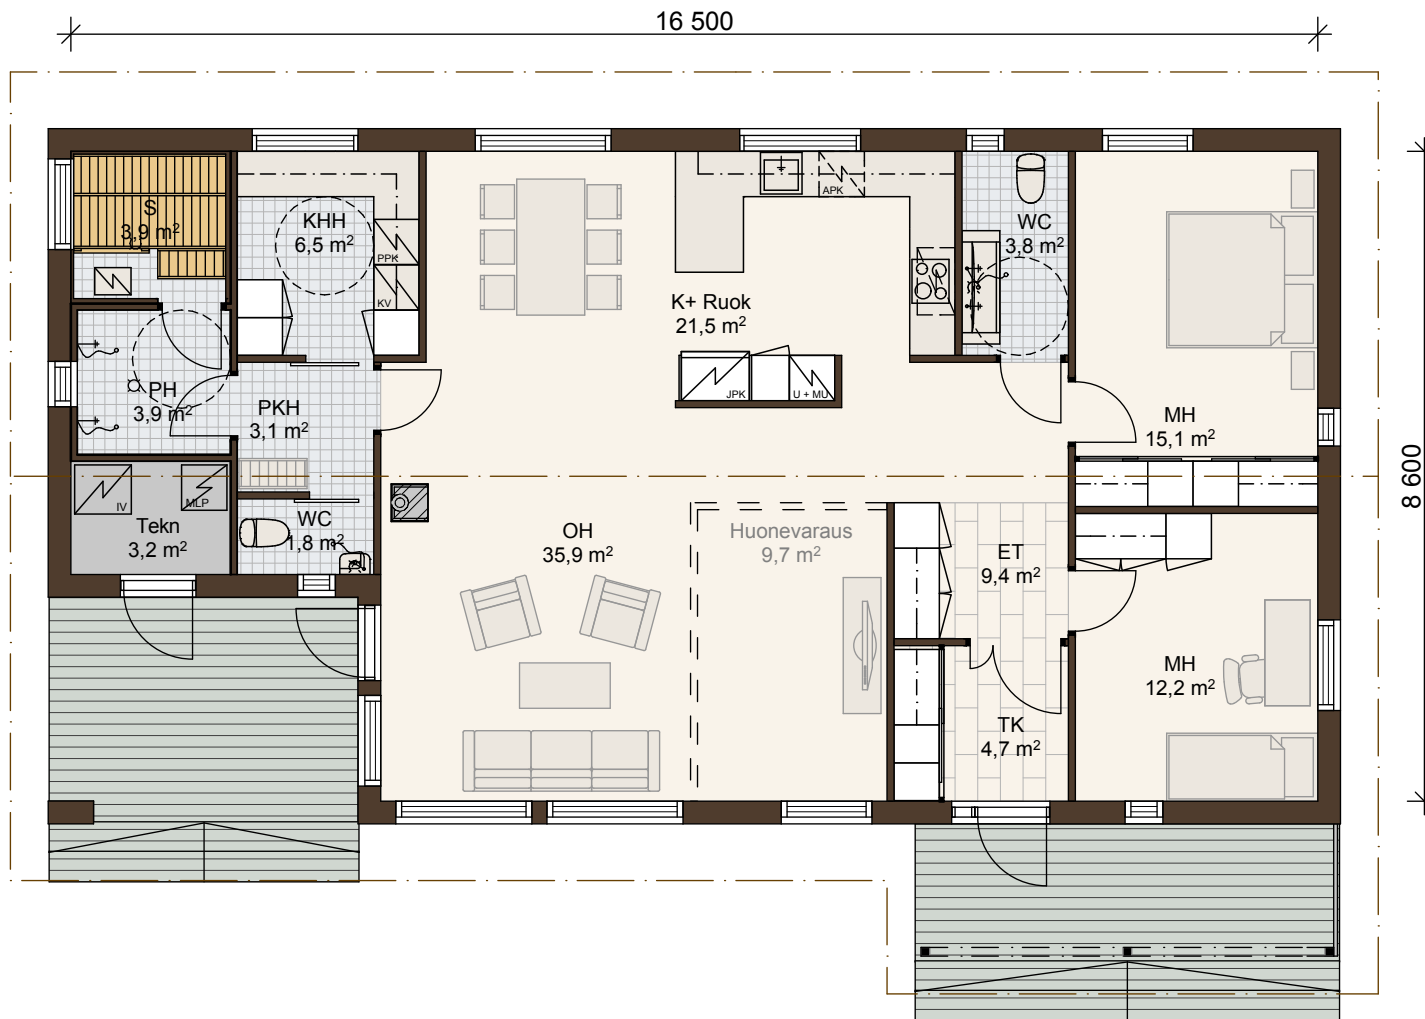

Tämä piirustus on Suomen Kodikas-Talot Oy:n omaisuutta.
Sen käyttäminen ja osittainenkin jäljentäminen ilman Suomen
Kodikas-Talot Oy:n lupaa on laillisen edesvastaun uhalla kiellettyä.